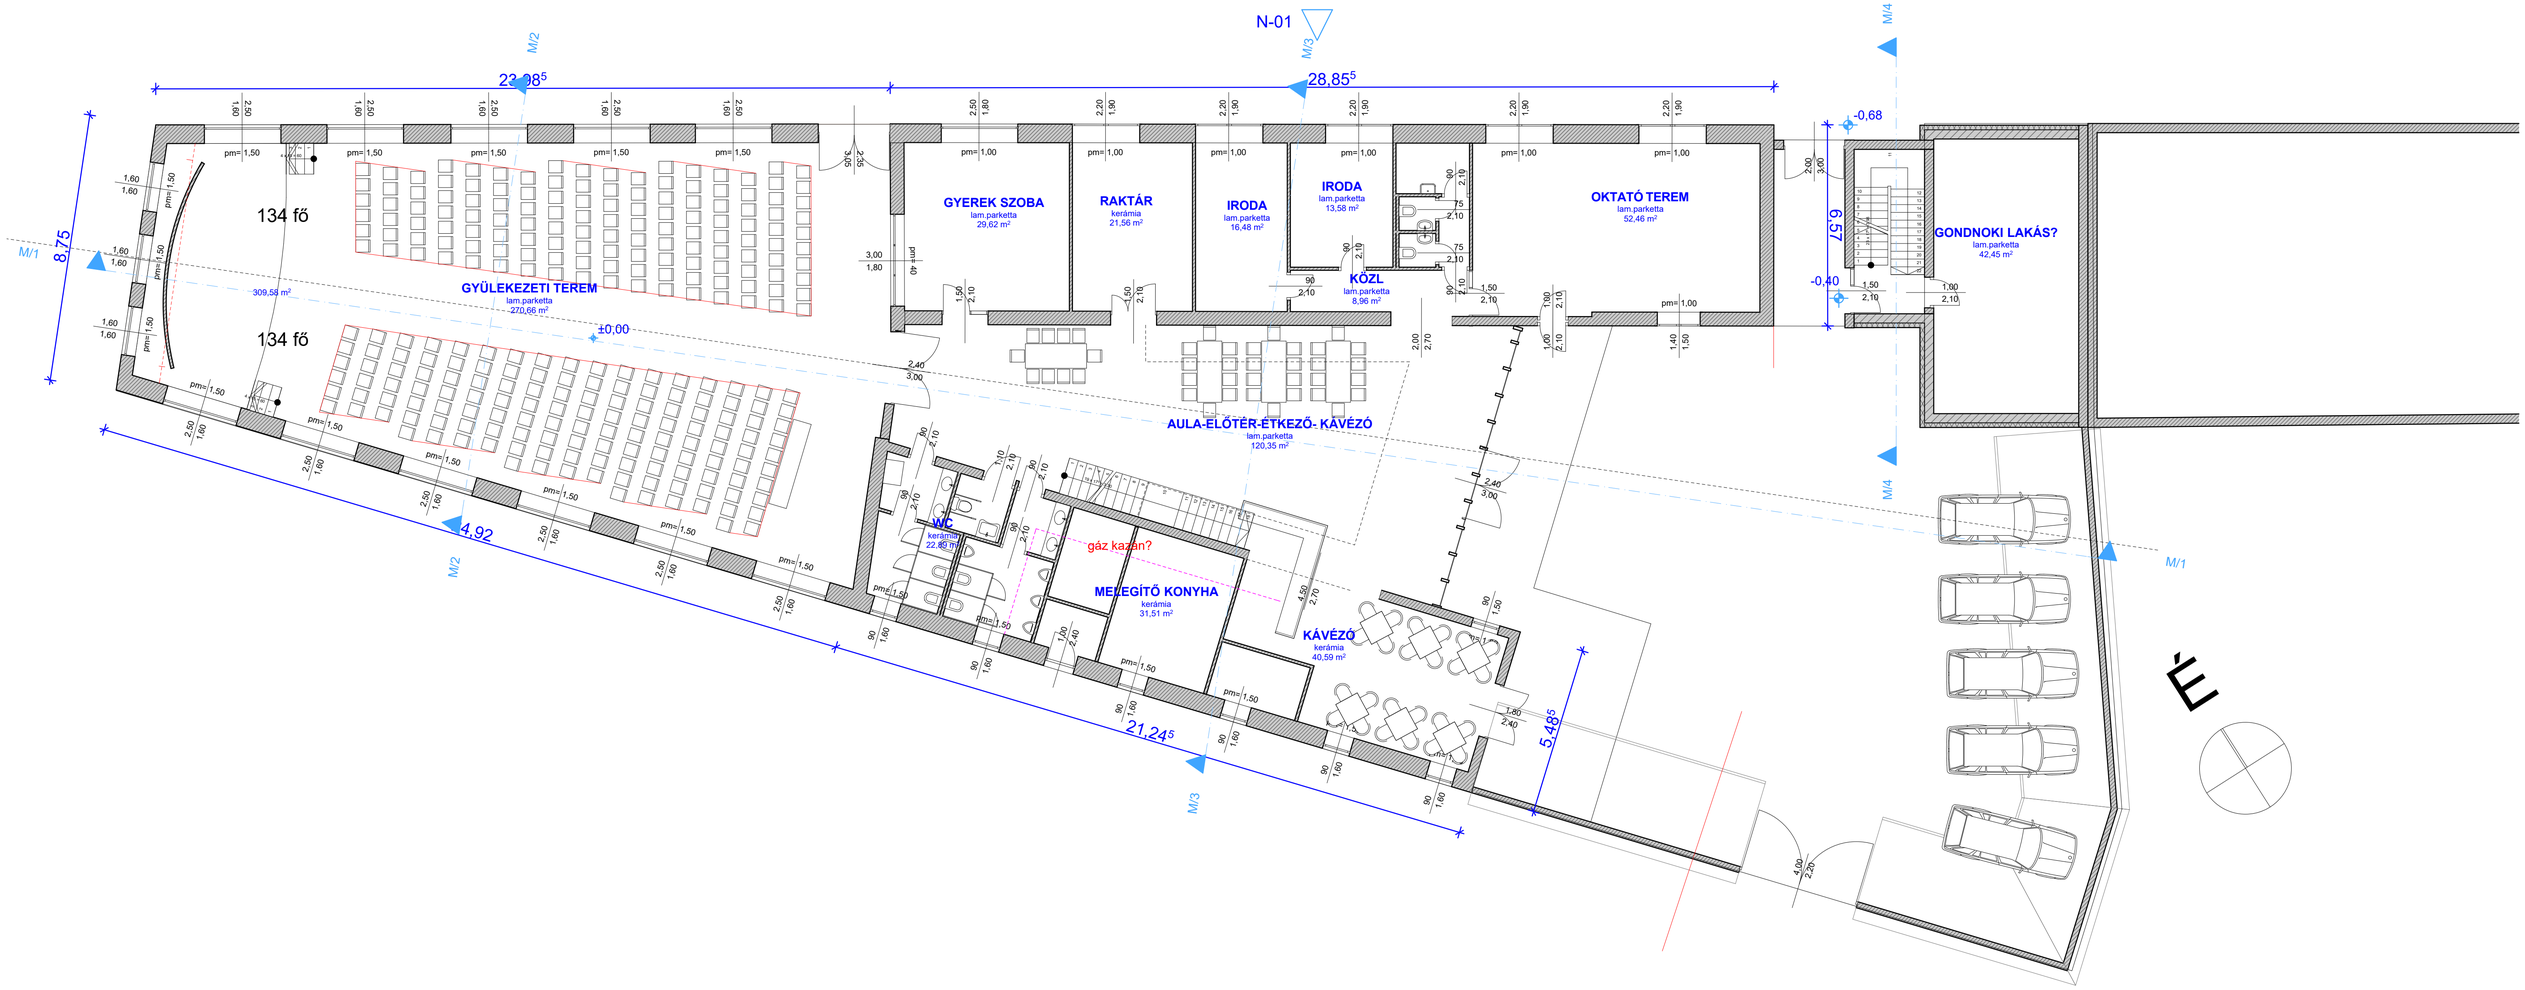

SZÉKELY BT. **6000 Kecskemét, Beethoven utca 10.**		Munkaszám **84/2020** Rajzszám **02.1**	
Építész tervező: **Göde Ferenc** **okl. építészmérnök É/1 03-0437**		Építtető: **MPE Kecskeméti gyülekezete** **6000 Kecskemét, Bethlen körút 16.**	
Szerkezet tervező:	Gépész tervező:	Elektromos tervező:	
Építkezés helye: **6000 Kecskemét, Bethlen körút 16.** **Hrsz: 4518/2**			
Építmény: **Kecskeméti gyülekezeti központ átalakítás, bővítés**		Rajz címe: **Földszinti alaprajz**	
Tervfajta: **VÁZLATTERV**	Lépték: **M=1:100**	Kelt: **2020 december**	